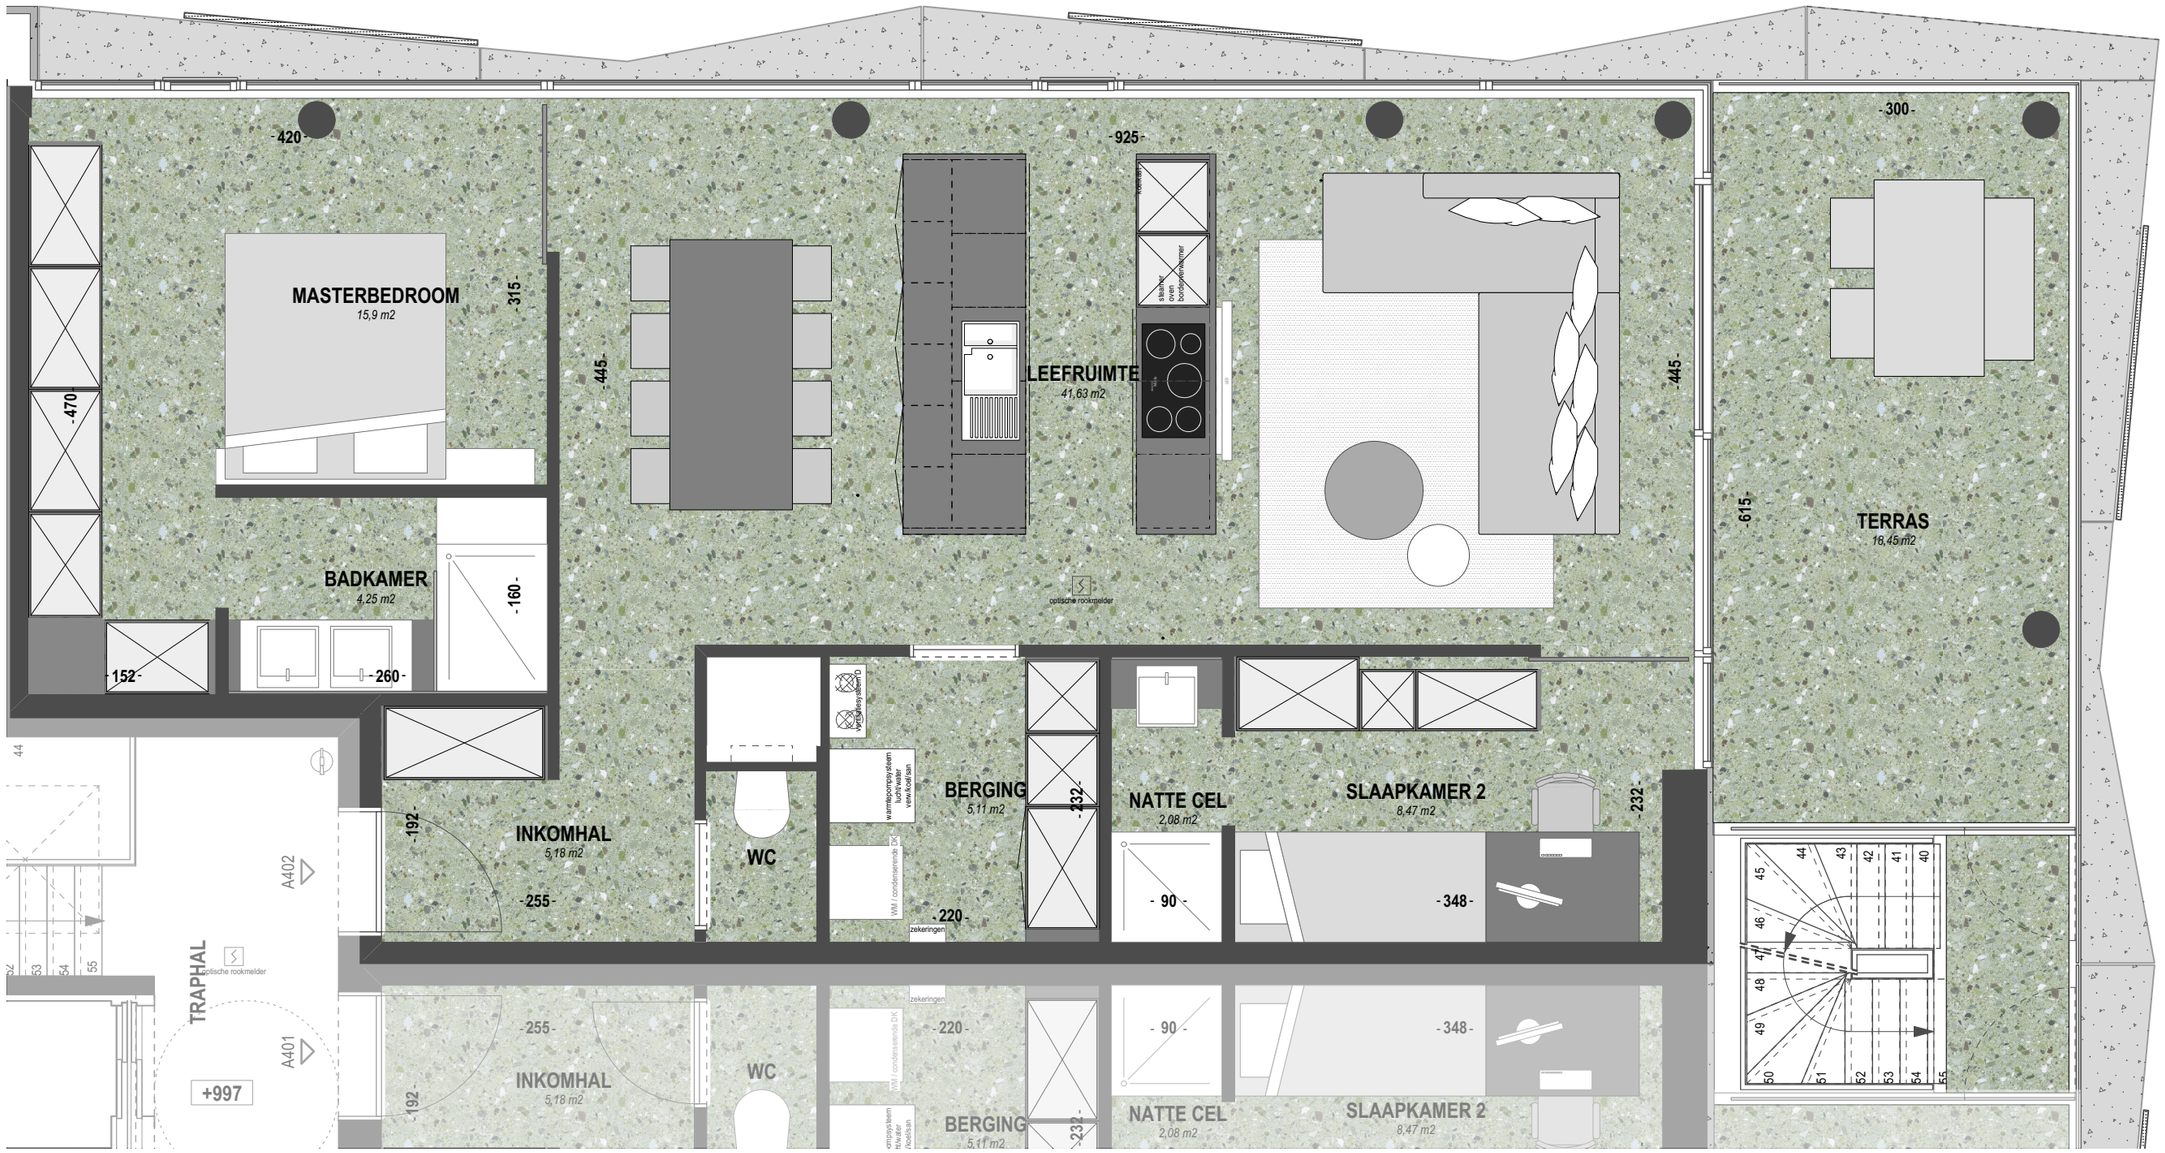

SCHAAL 1/50

ontwerper
paternotte architecten
Gorsemweg 71
3800 SINT-TRUIDEN
T : 011 68 68 06 E : info@pa-ar.be

bouwheer
A.Verelst Development
Molenstraat 31
3850 NIEUWERKERKEN
T : 011 96 54 09 E : info@av-development.be

project **MEERGEZINSWONINGENCOMPLEX MET 14 & 3 WOONENTITEITEN**

ligging Luikersteenweg 17/19, 3800 SINT-TRUIDEN
dossier 17.227 blad 14/19 dd. 2020-08-31

APPARTEMENT A402

bruto opp. : 94,26m²
terras opp. : 18,45m²