

bouwheer  
**A. Verelst Development bv**  
 Molenstraat 31, 3850 NIEUWERKERKEN  
 tel. : 011 96 54 09 / e. : info@av-development.be





ontwerper  
**paternotte architecten bvba**  
 Gorseweg 71, 3800 SINT- TRUW DEN  
 t & : 011 68 68 06

## WONING 13 \_ GRONDPLAN GARAGE/KELDER - 1:75

VERKOOPSPANNEN  
 opp. woning (bruto) : **177,04 m<sup>2</sup>**

*\* alle meubels, toestellen, maatwerk en inbouw zijn niet inbegrepen, tenzij expliciet vermeld*  
*\* afmetingen zijn illustratief en kunnen afwijken in de werkelijkheid*  
*\* structurele en/of technische studies of bijkomende voorwaarden opgelegd in de omgevingsvergunning kunnen aanleiding geven tot wijziging van het plan / de plannen*

project bouwen van een woonerf met 15 ééngezinswoningen  
 ligging Bredestraat / Kerkeweg / Hof Ten Put zn., 3090 OVERIJSE  
 dossier 17.218 blad 26/35 dd. 2023-03-01

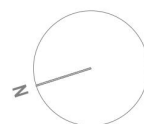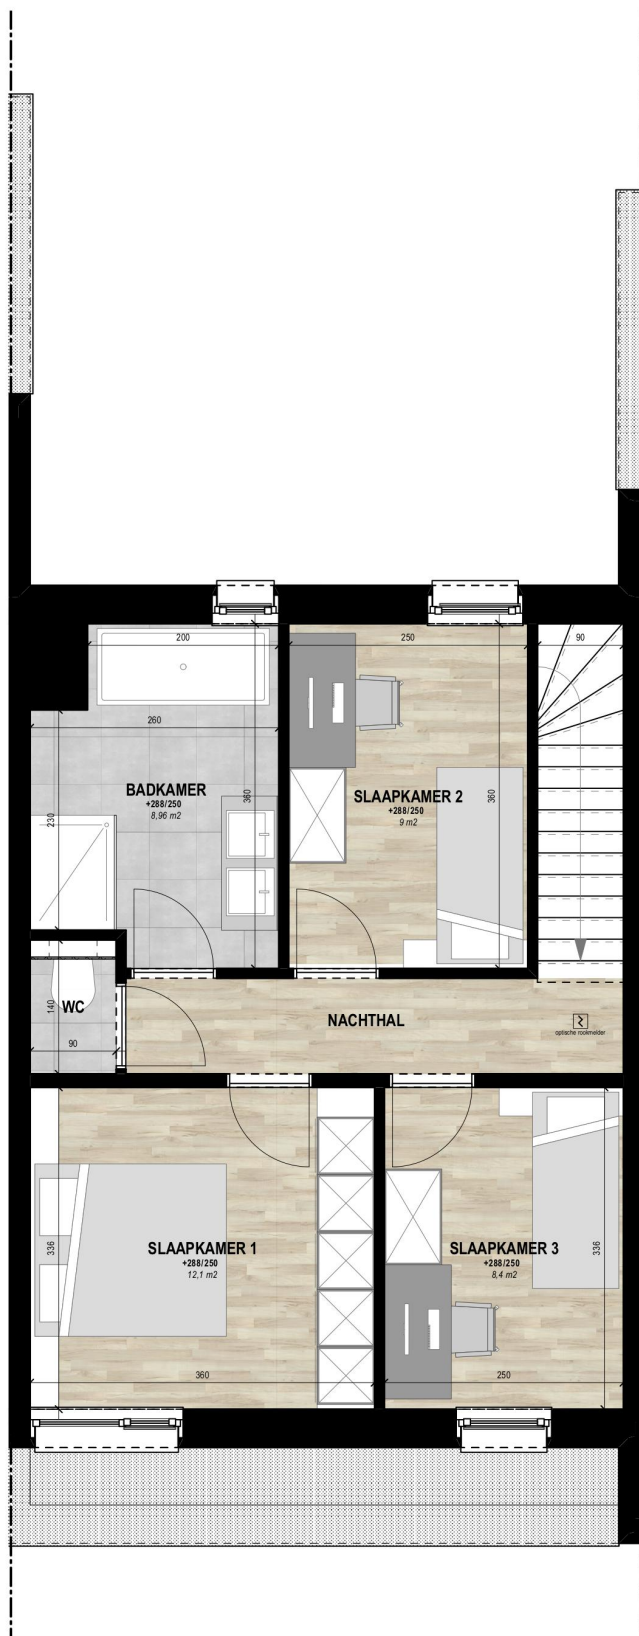

bouwheer  
**A. Verelst Development bv**  
 Molenstraat 31, 3850 NIEUWERKERKEN  
 tel. : 011 96 54 09 / e. : info@av-development.be



ontwerper  
**paternotte architecten bvba**  
 Gorseweg 71, 3800 SINT- TRU DEN  
 t é . : 011 68 68 06

## WONING 13 \_ GRONDPLAN VERDIEPING - 1:75

VERKOOPSPLANNEN  
 opp. woning (bruto) : **177,04 m<sup>2</sup>**

*\* alle meubels, toestellen, maatwerk en inbouw zijn niet inbegrepen, tenzij expliciet vermeld*  
*\* afmetingen zijn illustratief en kunnen afwijken in de werkelijkheid*  
*\* structurele en/of technische studies of bijkomende voorwaarden opgelegd in de omgevingsvergunning kunnen aanleiding geven tot wijziging van het plan / de plannen*

project bouwen van een woonerf met 15 ééngezinshuizen  
 ligging Bredestraat / Kerkweg / Hof Ten Put zn., 3090 OVERIJSE  
 dossier 17.218 blad 28/35 dd. 2023-03-01