

bouwheer
A. Verelst Development bv
Molenstraat 31, 3850 NIEUWERKERKEN
tel. : 011 96 54 09 / e. : info@av-development.be




ontwerper
paternotte architecten bvba
Gorseweg 71, 3800 SINT- TRUIDEN
t é. : 011 68 68 06

WONING 14 _ GRONDPLAN GARAGE/KELDER - 1:75

VERKOOPSPANNEN
opp. woning (bruto) : **195,37 m²**

* alle meubels, toestellen, maatwerk en inbouw zijn niet inbegrepen, tenzij expliciet vermeld
* afmetingen zijn illustratief en kunnen afwijken in de werkelijkheid
* structurele en/of technische studies of bijkomende voorwaarden opgelegd in de omgevingsvergunning kunnen aanleiding geven tot wijziging van het plan / de plannen

project bouwen van een woonerf met 15 ééngezinwoningen
ligging Bredestraat / Kerkeweg / Hof Ten Put zn., 3090 OVERIJSE
dossier 17.218 blad 29/35 dd. 2023-03-01

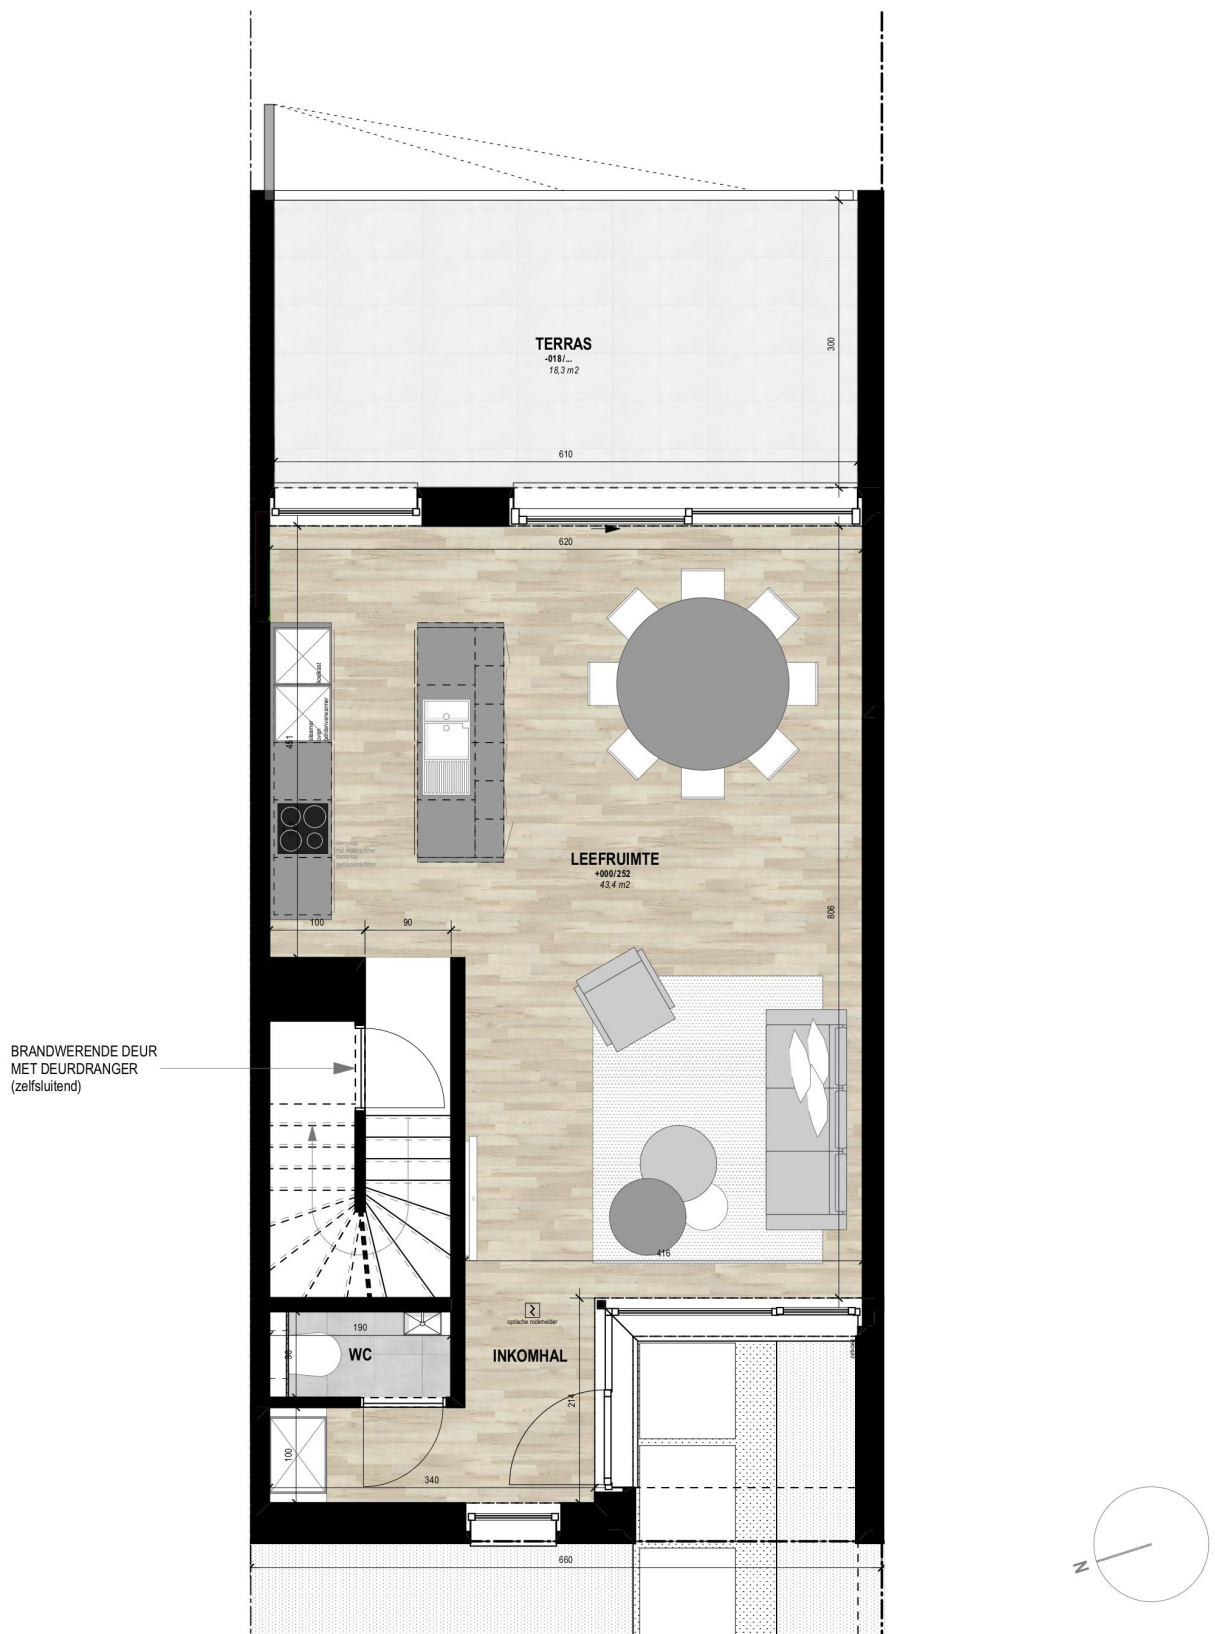

bouwheer
A. Verelst Development bv
 Molenstraat 31, 3850 NIEUWERKERKEN
 tel. : 011 96 54 09 / e. : info@av-development.be





ontwerper
paternotte architecten bvba
 Gorsemweg 71, 3800 SINT-TRUIDEN
 t. : 011 68 68 06

WONING 14 _ GRONDPLAN GELIJKVLOERS - 1:75

VERKOOPSPANNEN
 opp. woning (bruto) : **195,37 m²**

* alle meubels, toestellen, maatwerk en inbouw zijn niet inbegrepen, tenzij expliciet vermeld
 * afmetingen zijn illustratief en kunnen afwijken in de werkelijkheid
 * structurele en/of technische studies of bijkomende voorwaarden opgelegd in de omgevingsvergunning kunnen aanleiding geven tot wijziging van het plan / de plannen

project bouwen van een woonerf met 15 ééngesinswoningen
 ligging Bredestraat / Kerkweg / Hof Ten Put zn., 3090 OVERIJSE
 dossier 17.218 blad 30/35 dd. 2023-03-01

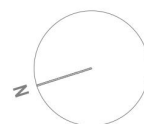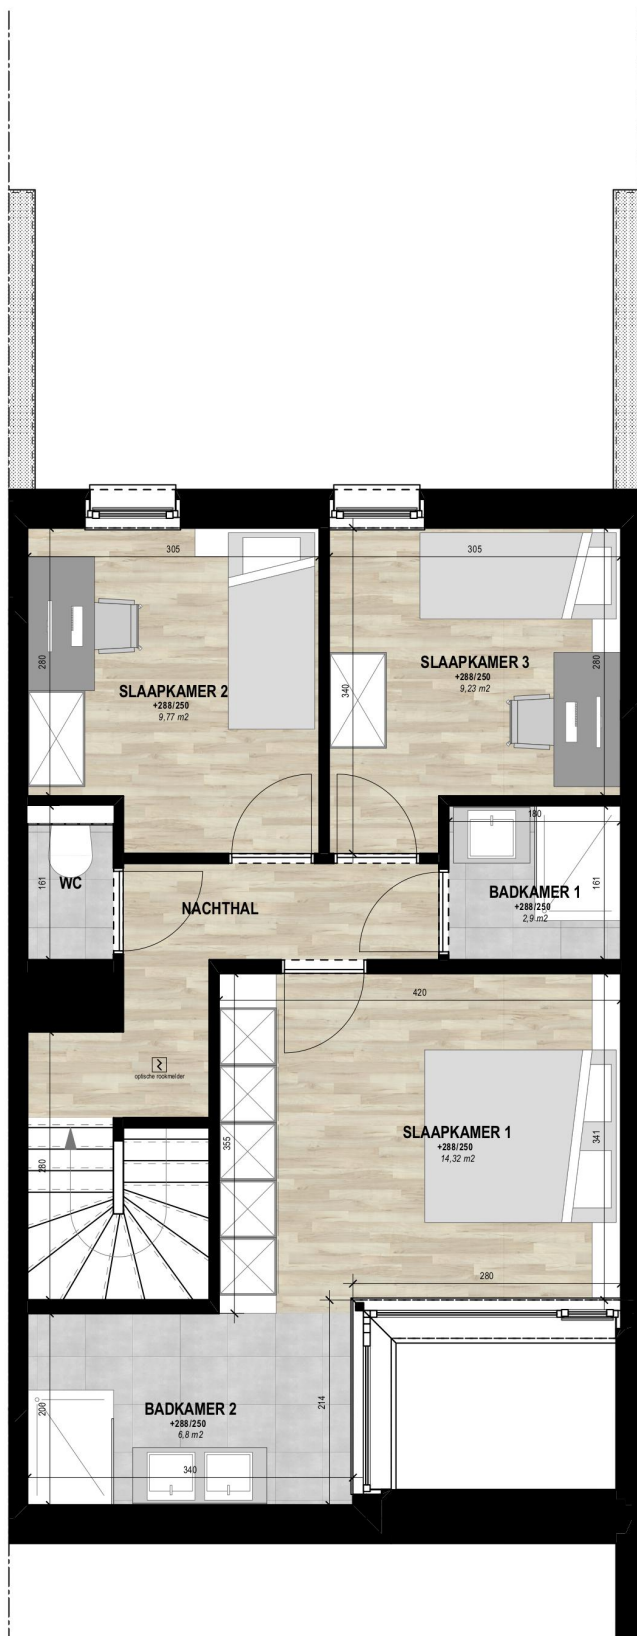

bouwheer
A. Verelst Development bv
 Molenstraat 31, 3850 NIEUWERKERKEN
 tel. : 011 96 54 09 / e. : info@av-development.be



ontwerper
paternotte architecten bvba
 Gorsemweg 71, 3800 SINT- TRU DEN
 t ø. : 011 68 68 06

WONING 14 _ GRONDPLAN VERDIEPING - 1:75

VERKOOPSPANNEN
 opp. woning (bruto) : **195,37 m²**

** alle meubels, toestellen, maatwerk en inbouw zijn niet inbegrepen, tenzij expliciet vermeld
 * afmetingen zijn illustratief en kunnen afwijken in de werkelijkheid
 * structurele en/of technische studies of bijkomende voorwaarden opgelegd in de omgevingsvergunning kunnen aanleiding geven tot wijziging van het plan / de plannen*

project bouwen van een woonef met 15 ééngezinwoningen
 ligging Bredestraat / Kerkeweg / Hof Ten Put zn., 3090 OVERIJSE
 dossier 17.218 blad 31/35 dd. 2023-03-01