


P1

22.75

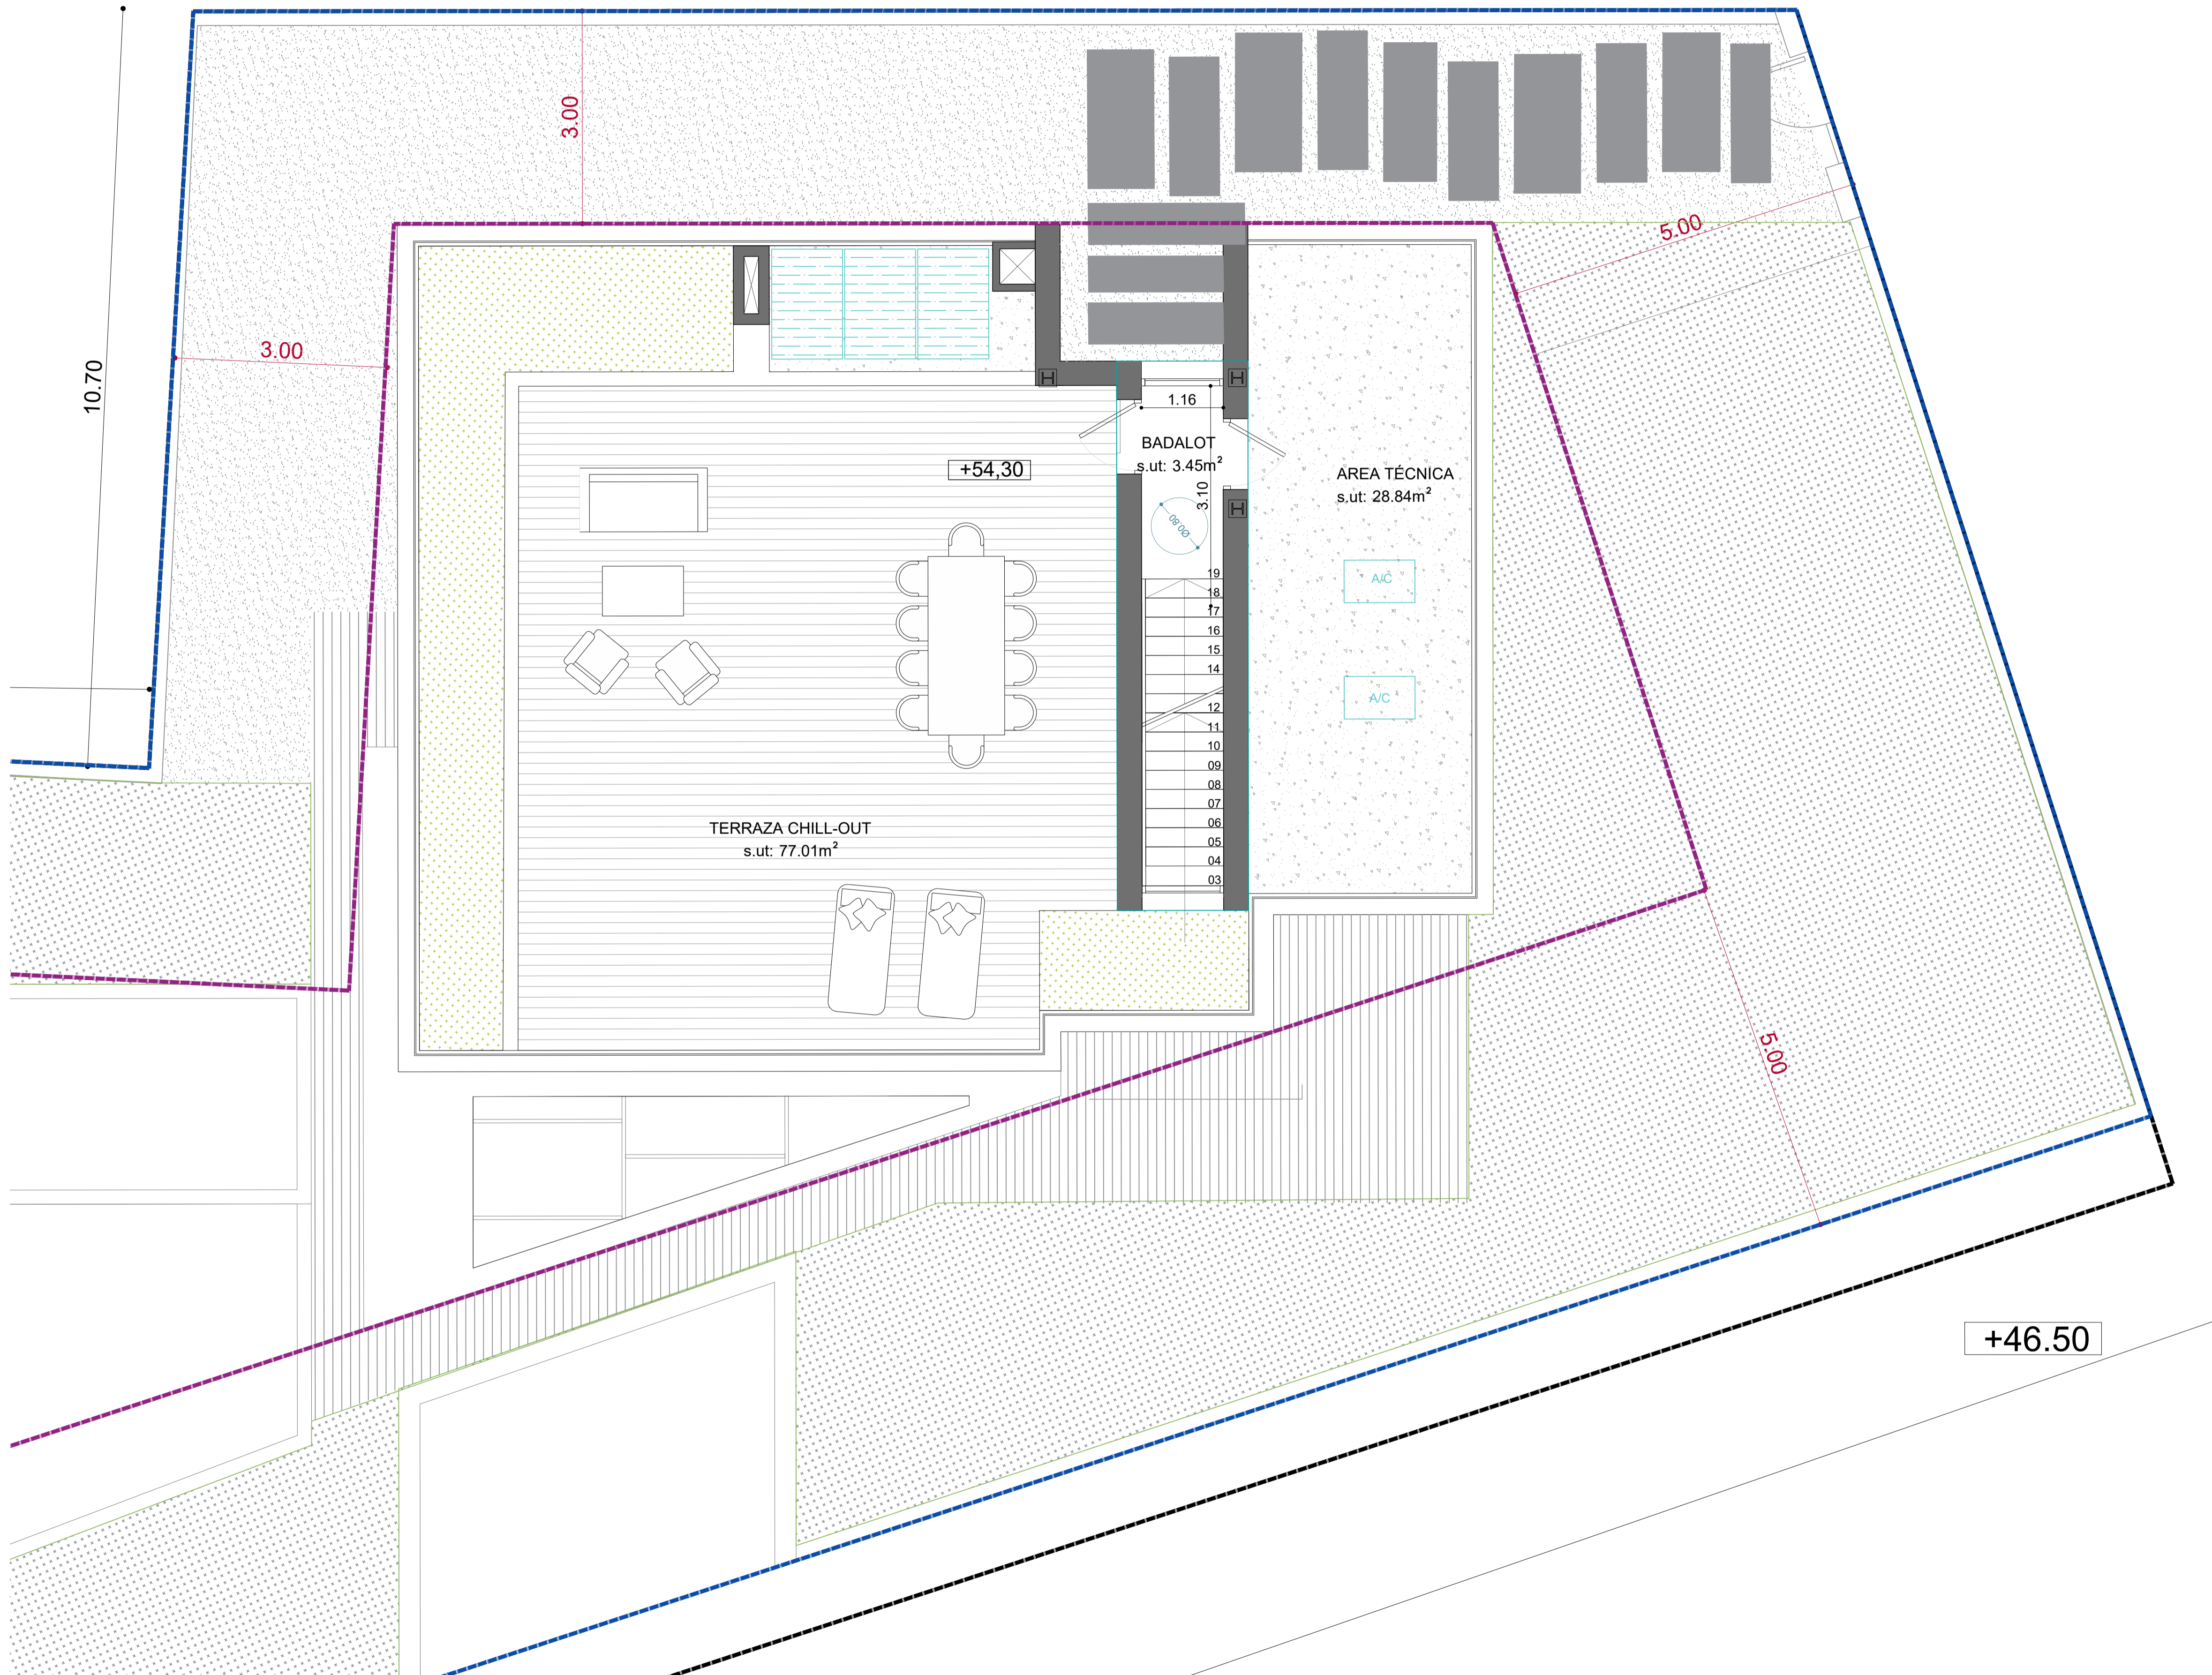

PLANTA CUBIERTA

SUPERFICIES ÚTILES

SUPERFICIES ÚTILES INTERIORES HABITABLES

|                            |                           |
|----------------------------|---------------------------|
| BADALOT                    | 3.45 m <sup>2</sup>       |
| <b>TOTAL ÚTIL INTERIOR</b> | <b>3.45 m<sup>2</sup></b> |

SUPERFICIES EXTERIORES

|                   |                             |
|-------------------|-----------------------------|
| TERRAZA CHILL-OUT | 77.01 m <sup>2</sup>        |
| AREA TÉCNICA      | 28.84 m <sup>2</sup>        |
| <b>TOTAL</b>      | <b>105.85 m<sup>2</sup></b> |

SUPERFICIES CONSTRUIDAS

|   |                            |
|---|----------------------------|
| SUPERFICIES CONSTR. BADALOT               | 5.69 m <sup>2</sup>        |
| SUPERFICIES CONSTR. DOBLE ALTURA ESCALERA | 8.66 m <sup>2</sup>        |
| <b>TOTAL CONSTRUIDA COMPUTABLE</b>        | <b>14.35 m<sup>2</sup></b> |

SELLO DE VISADO

| Nº Modificación   | Modificación | Fecha                            | Ref. 21013 |
|---|--------------|----------------------------------|------------|
| Proyecto / Plano<br>PROYECTO EJECUTIVO DE EDIFICACIÓN<br>DE VIVIENDA UNIFAMILIAR AISLADA EN SANTA EULALIA DEL RIU |              |                                  |            |
| Plano<br>PLANTA CUBIERTA  |              |                                  |            |
| Emplazamiento<br>CARRER MILANO 15. SANTA EULALIA DEL RIU  |              | La Propiedad<br>VEBRA IBIZA S.L. |            |
| ESQ.<br>A1 = 1:100 / A3 = 1:200   |              | Fecha<br>MAYO 2022               |            |

Aryandour Djatali, Arq.  
nº colegiado COAC: 37616  
Gran Via de Les Corts Catalanes 794, BAJOS - 08013 - BARCELONA  
tfn: fax: 93 539 75 66

