


SECCION AA

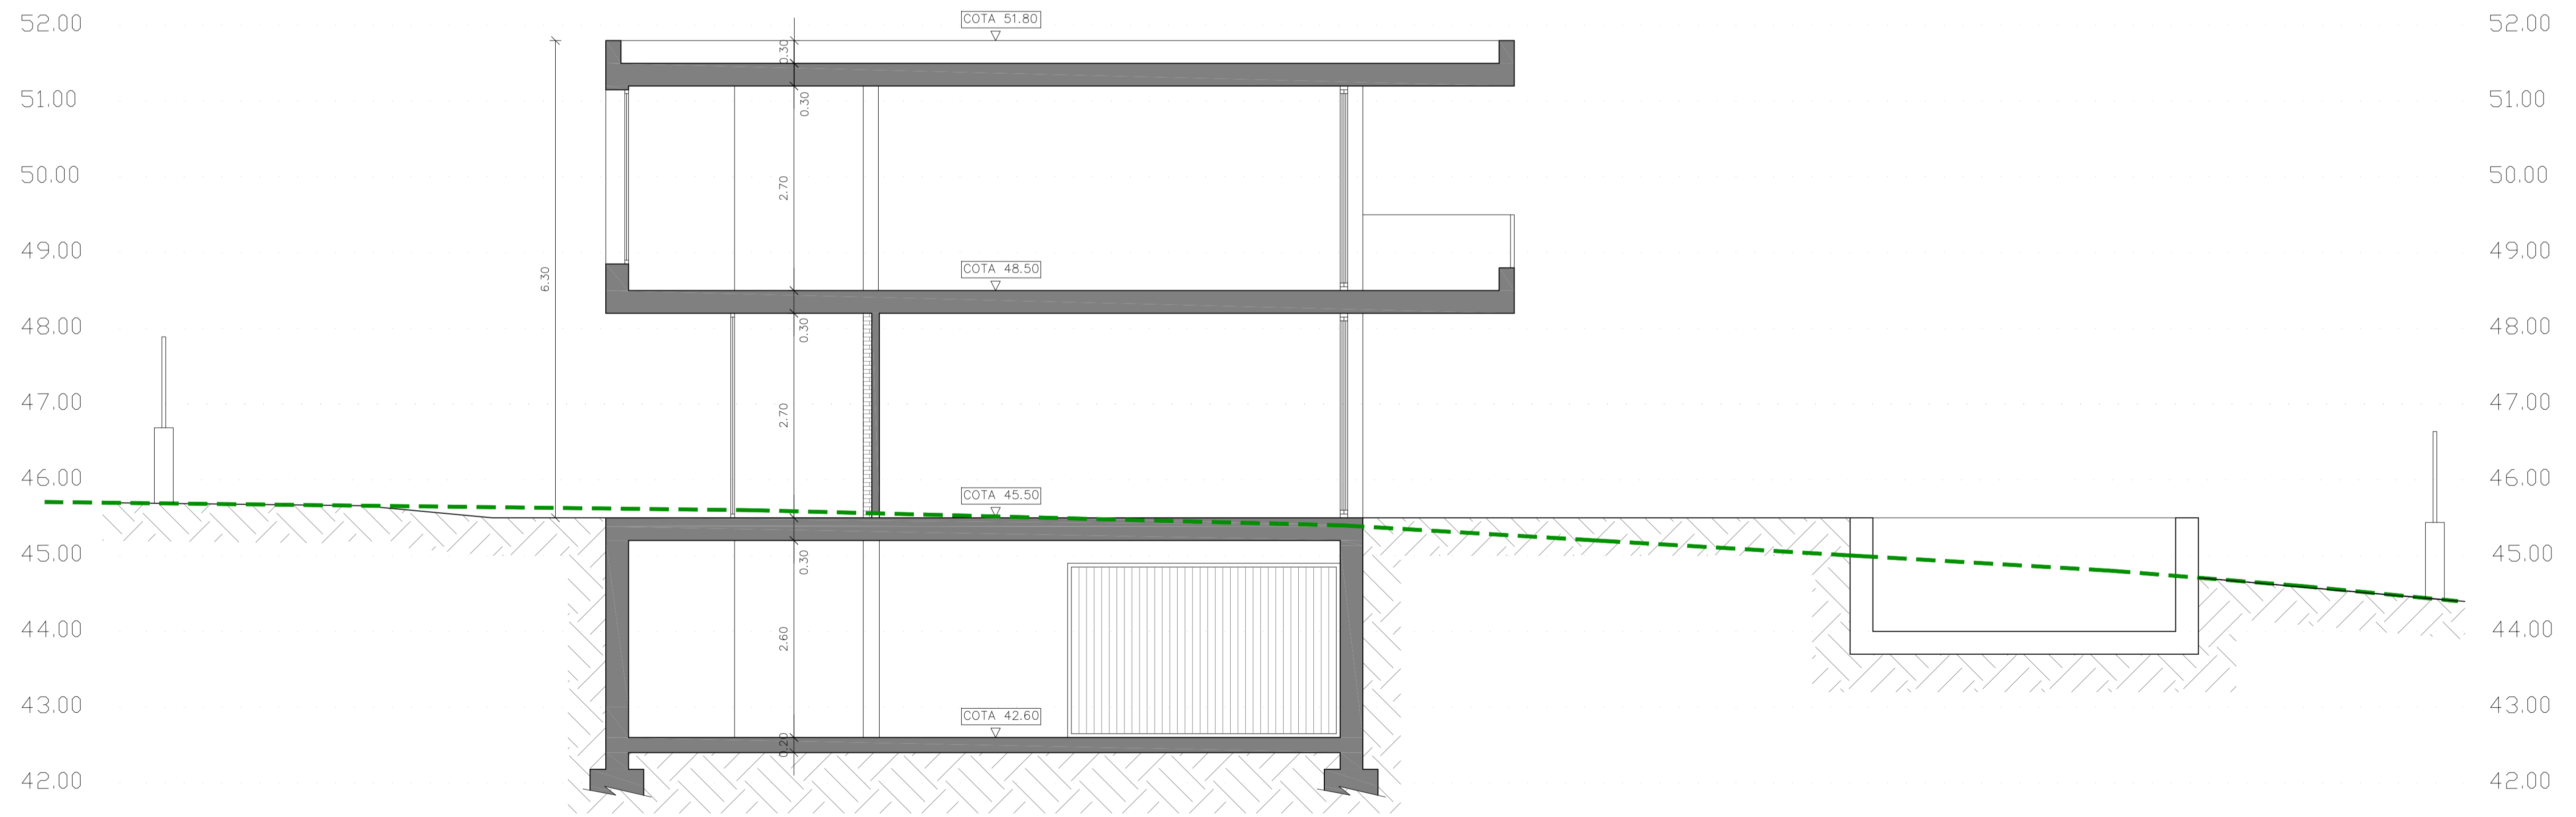

SECCION BB

PROYECTO BÁSICO DE VIVIENDA UNIFAMILIAR AISLADA CON PISCINA - EN CALLE MILANO Nº 24, CAN PEP SIMO T.M. SANTA EULALIA DEL RIO		AMV ARCHITECTURE ARQUITECTA	
PROMOTORA: ALICIA MEDINA VARGAS		ALICIA MEDINA VARGAS	
WWW.AMVARCHITECTURE.COM		HOJA Nº EXP. 1920	
PLANO: CUBIERTA	1/50	03	JULIO 2019